


Copyright by Dosteba. Die gezeigten Anwendungsbeispiele sind lediglich illustrativer Natur. Anpassungen können im konkreten Fall erforderlich sein. Es ist Aufgabe der Planer, alle Einflüsse angemessen zu berücksichtigen und die Angaben sorgfältig zu berücksichtigen. Eine Verantwortung können wir mit dieser Publikation nicht übernehmen.

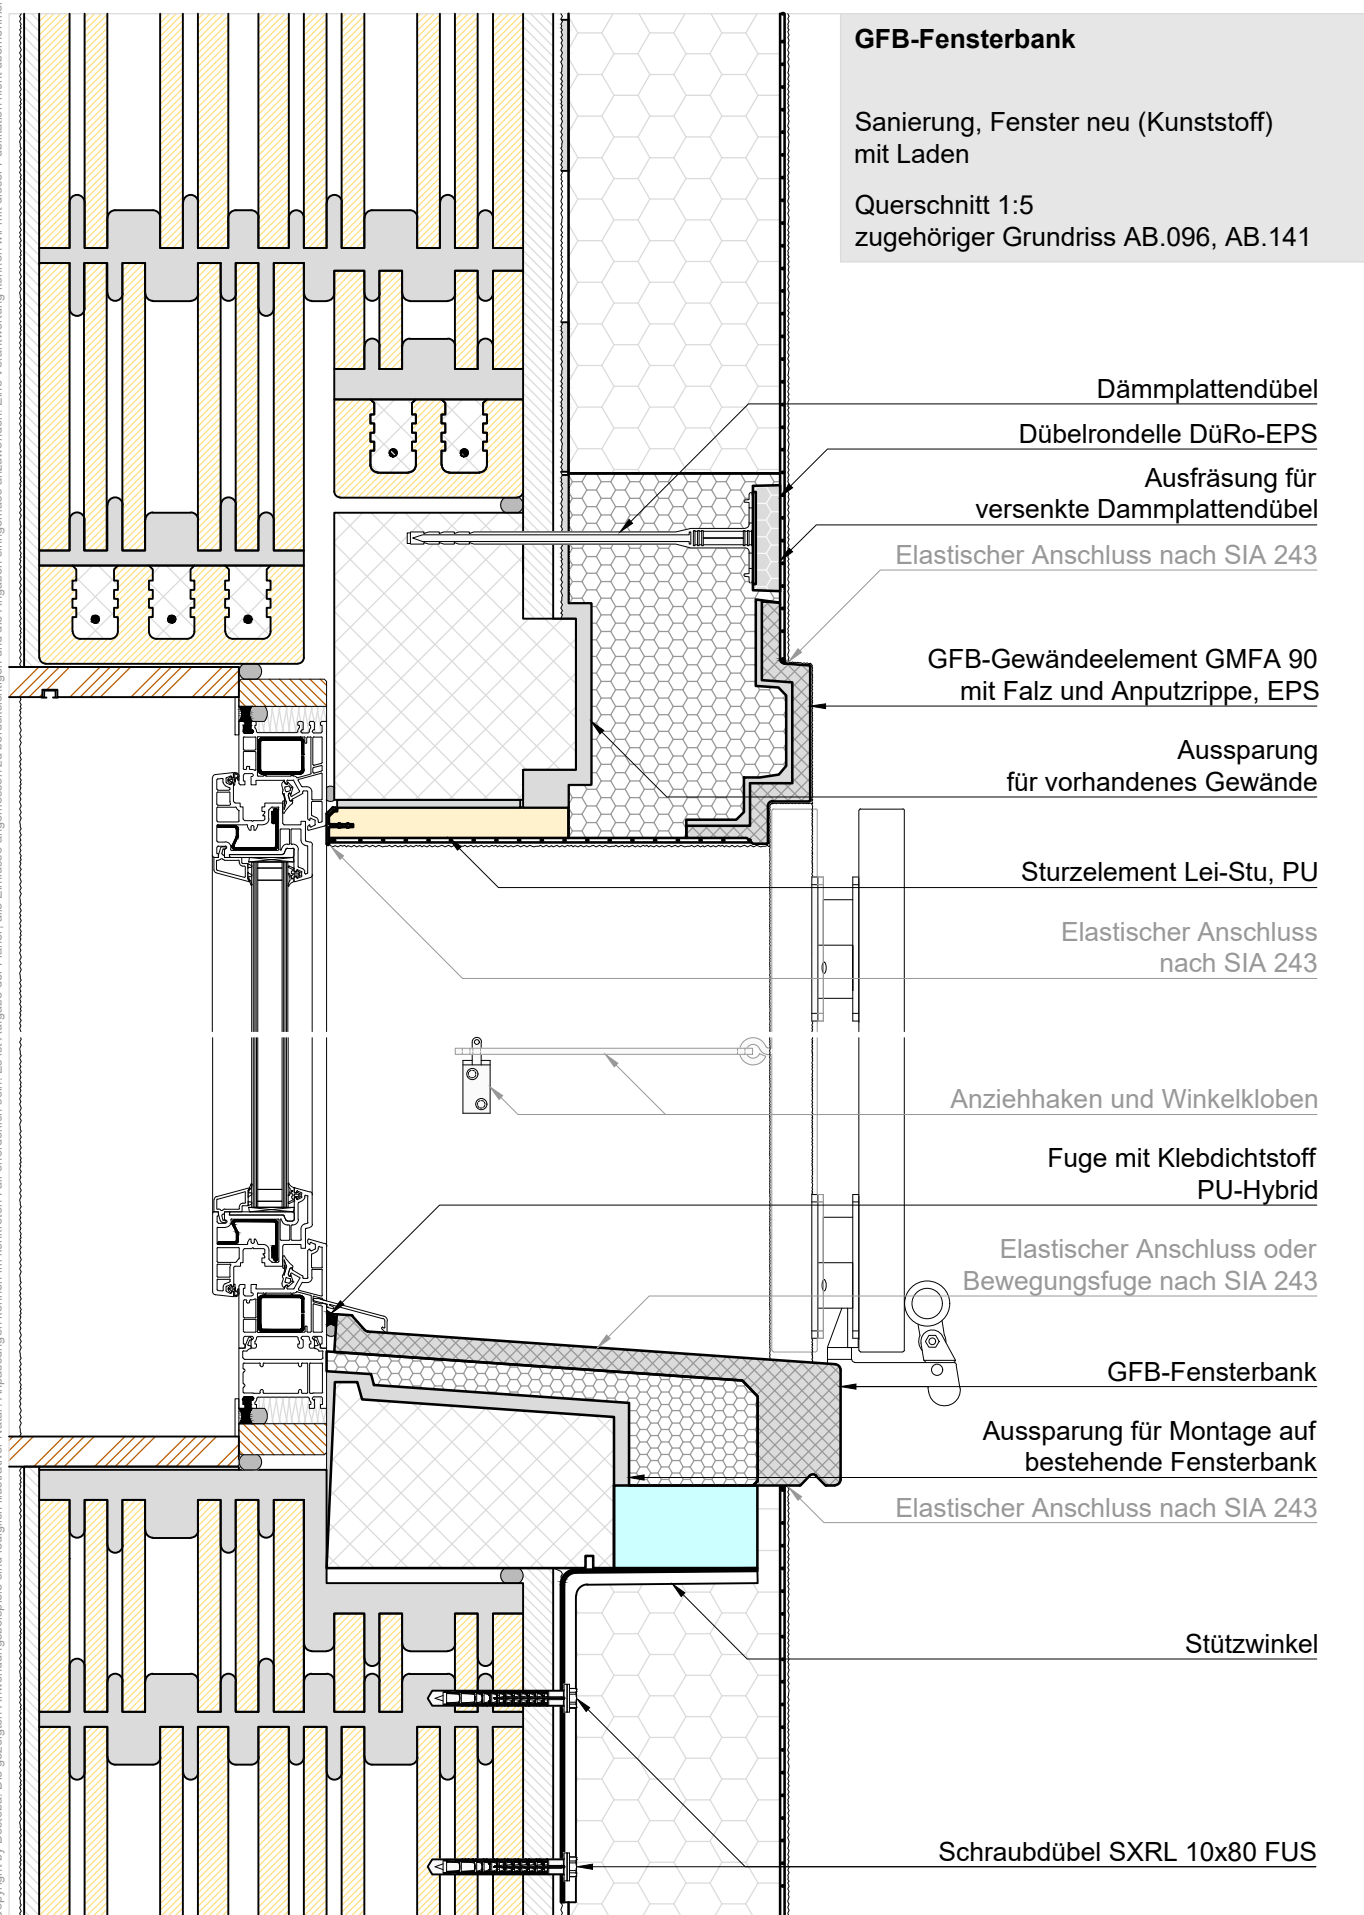

### GFB-Fensterbank

Sanierung, Fenster neu (Kunststoff)  
mit Laden

Querschnitt 1:5  
zugehöriger Grundriss AB.096, AB.141

Dämmplattendübel

Dübelrondelle DüRo-EPS

Ausfräsung für  
versenkte Dämmplattendübel

Elastischer Anschluss nach SIA 243

GFB-Gewändeelement GMFA 90  
mit Falz und Anputzrippe, EPS

Aussparung  
für vorhandenes Gewände

Sturzelement Lei-Stu, PU

Elastischer Anschluss  
nach SIA 243

Anziehhaken und Winkelkloben

Fuge mit Klebdichtstoff  
PU-Hybrid

Elastischer Anschluss oder  
Bewegungsfuge nach SIA 243

GFB-Fensterbank

Aussparung für Montage auf  
bestehende Fensterbank

Elastischer Anschluss nach SIA 243

Stützwinkel

Schraubdübel SXRL 10x80 FUS