


Copyright by Dosteba. Die gezeigten Anwendungsbeispiele sind lediglich illustrativer Natur. Anpassungen können im konkreten Fall erforderlich sein. Es ist Aufgabe der Planer, alle Einflüsse angemessen zu berücksichtigen und die Angaben sinngemäss anzuwenden. Eine Verantwortung können wir mit dieser Publikation nicht übernehmen.

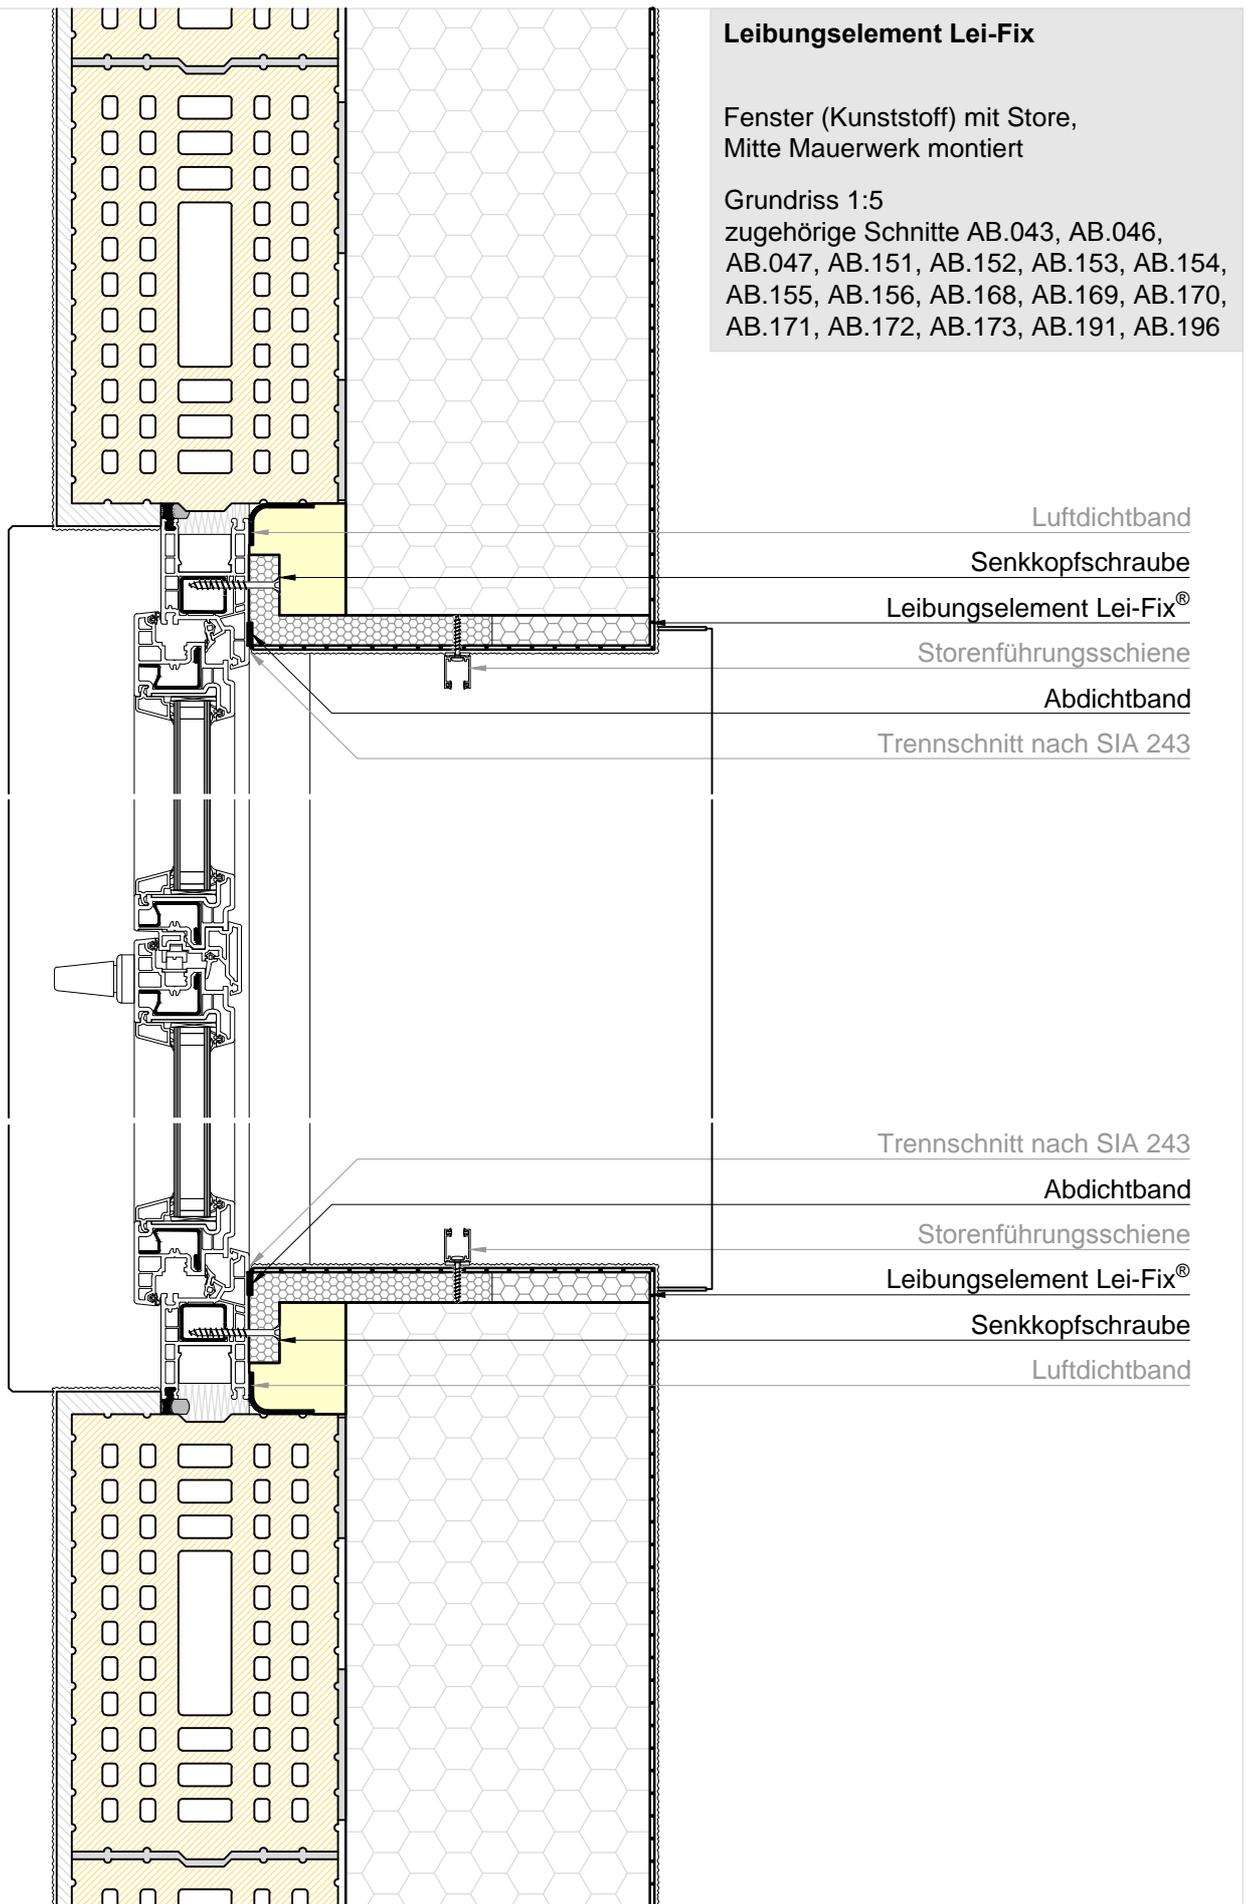

### Leibungselement Lei-Fix

Fenster (Kunststoff) mit Store,  
Mitte Mauerwerk montiert

Grundriss 1:5

zugehörige Schnitte AB.043, AB.046,  
AB.047, AB.151, AB.152, AB.153, AB.154,  
AB.155, AB.156, AB.168, AB.169, AB.170,  
AB.171, AB.172, AB.173, AB.191, AB.196

Luftdichtband

Senkkopfschraube

Leibungselement Lei-Fix®

Storenführungsschiene

Abdichtband

Trennschnitt nach SIA 243

Trennschnitt nach SIA 243

Abdichtband

Storenführungsschiene

Leibungselement Lei-Fix®

Senkkopfschraube

Luftdichtband